
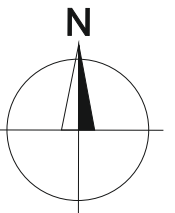
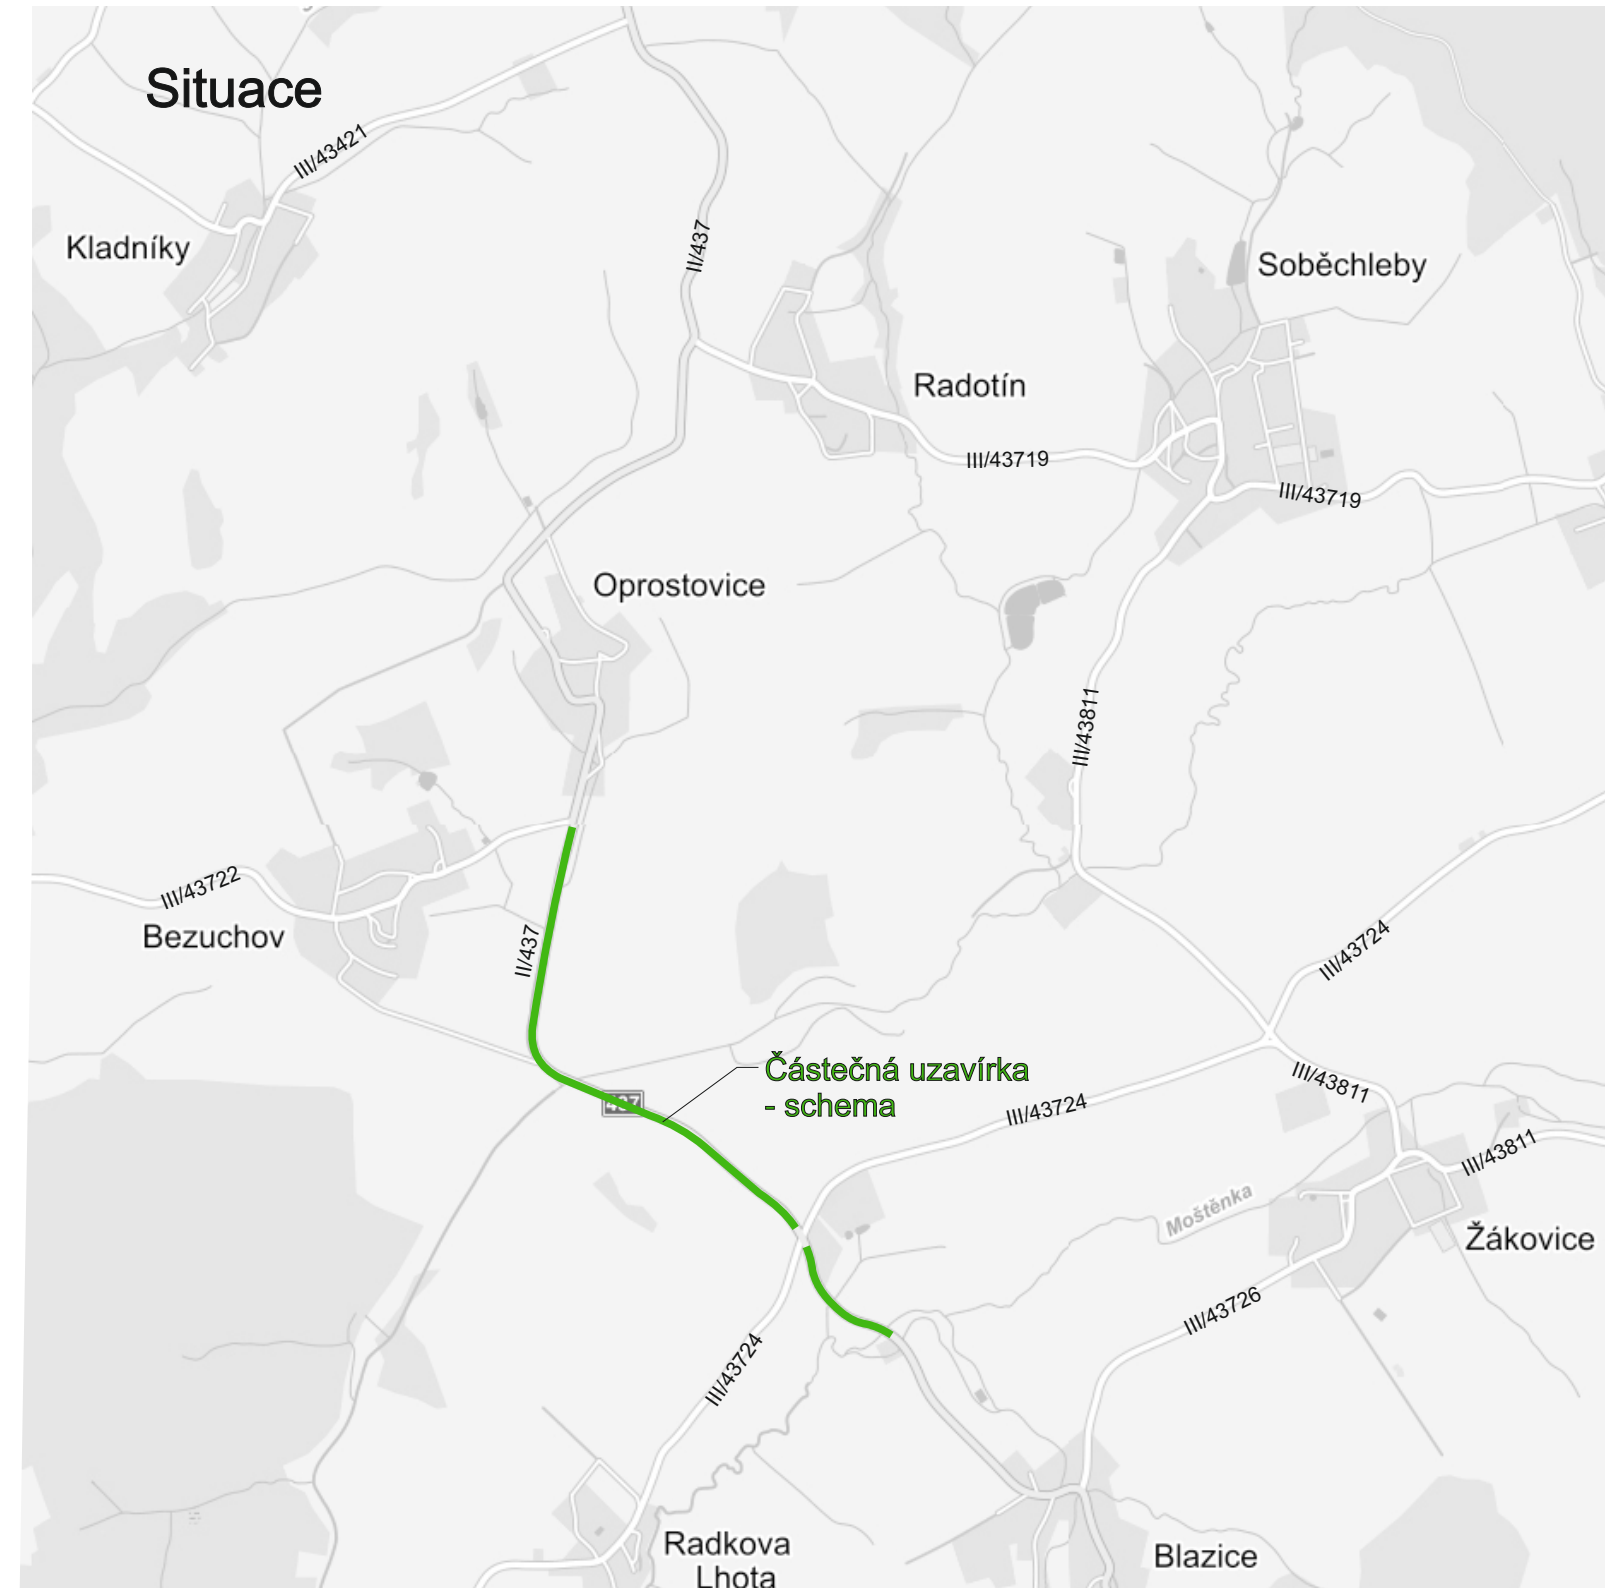
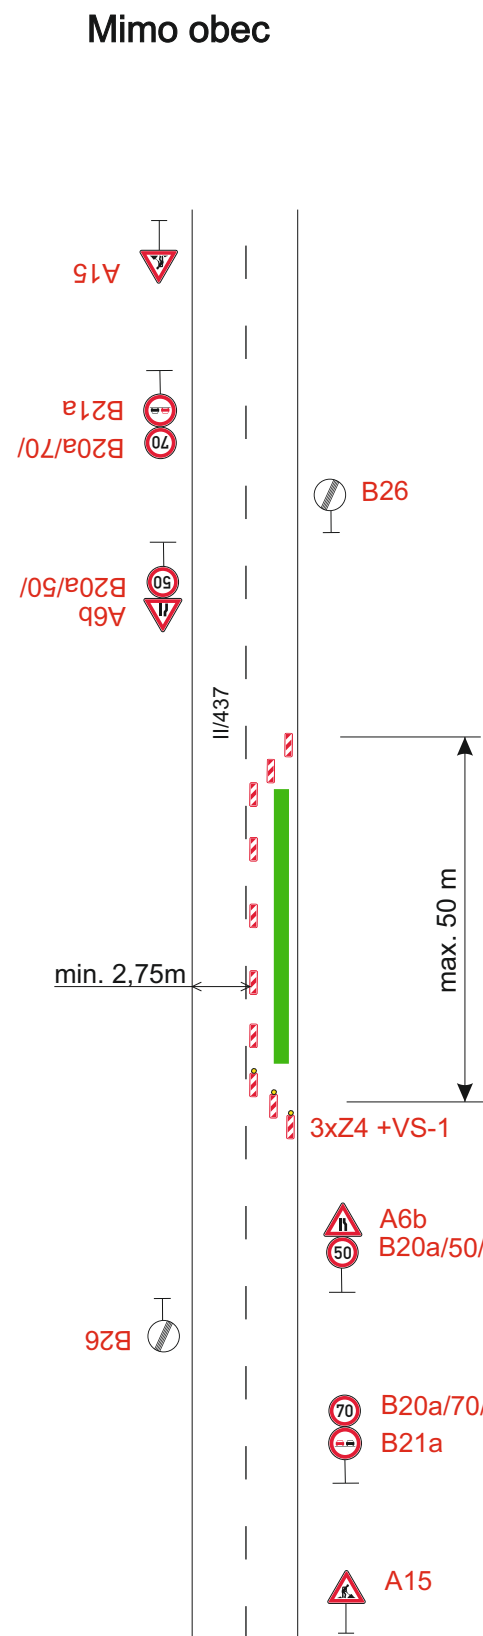


Schema

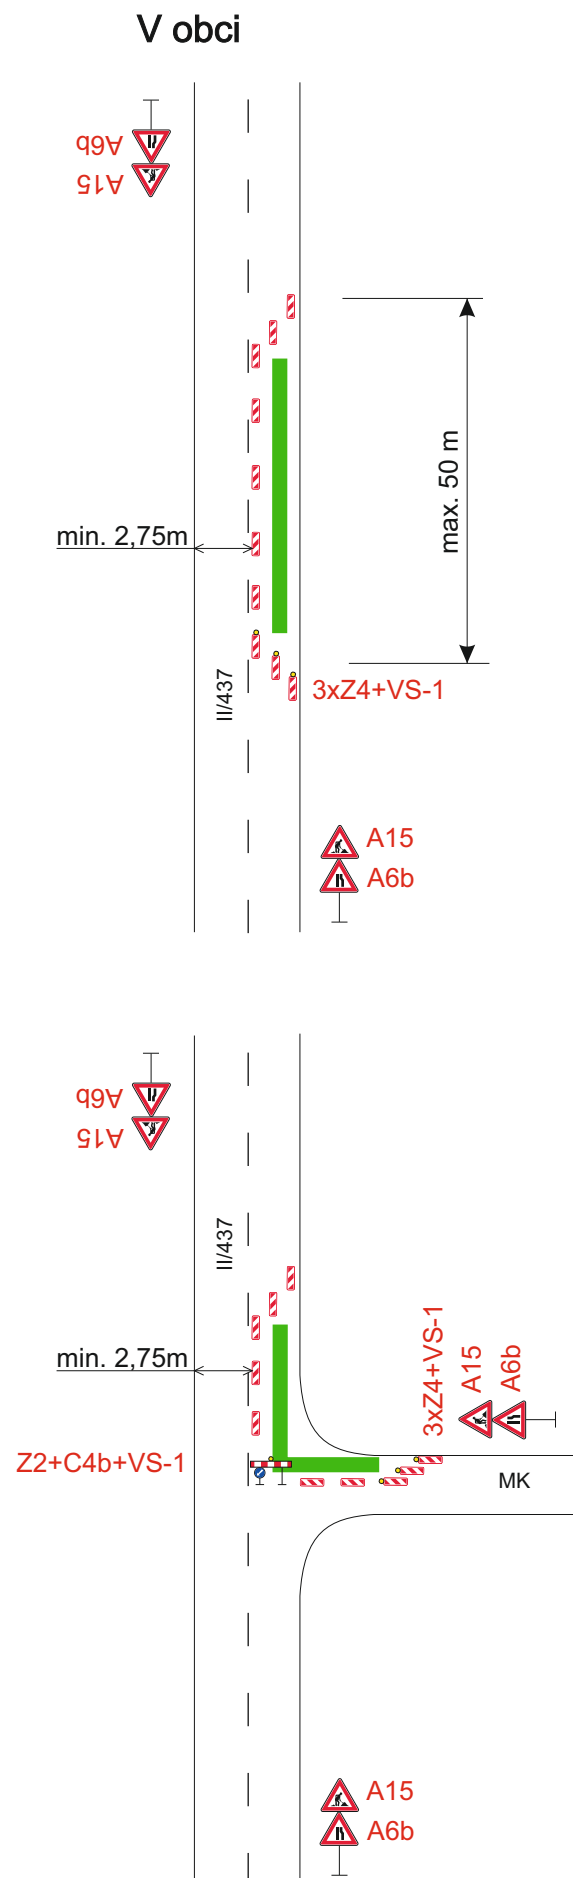

 Uzavřený úsek

Vypracoval: Ing. Jiří Bluma	Datum: 27.3.2019	SEKNE SEKNE, spol. s r.o. Hamerská 12, 772 00 Olomouc DIČ: CZ62363701 tel./fax: 585 311 867
II/437 Lipník n.B. - hranice Zlínského kraje		
Částečná uzavírka silnice II/437 - 0.etapa		
Přechodné dopravní značení		