



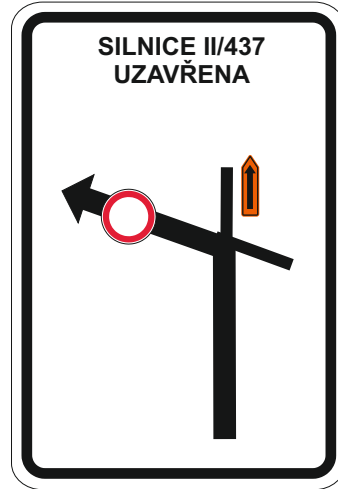


1

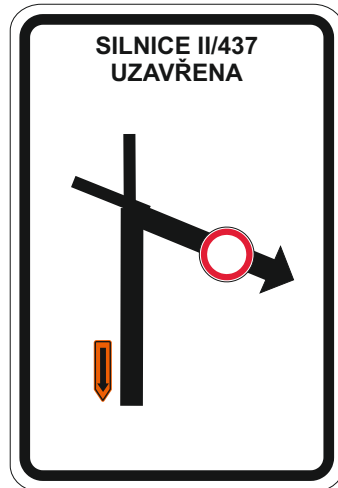


2




3

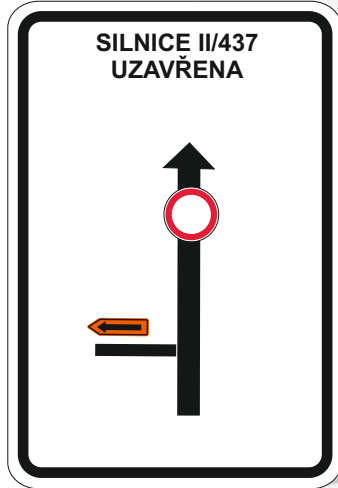


4

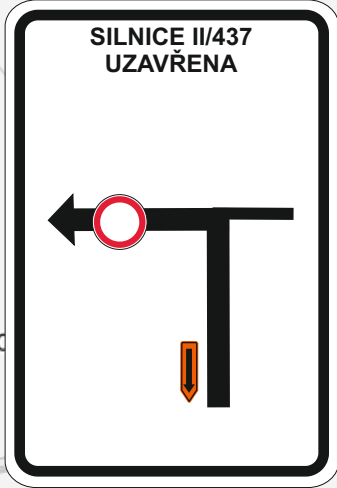


5

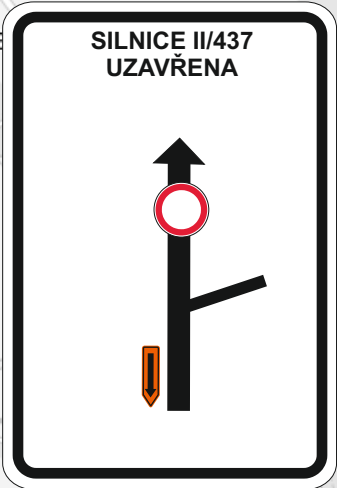

6

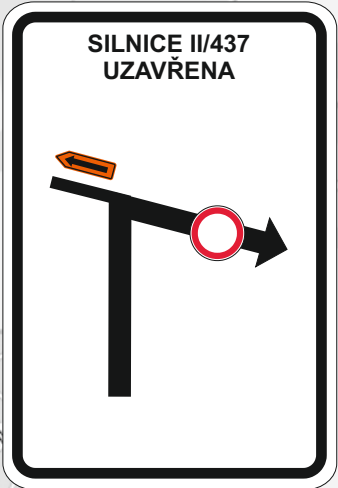

7

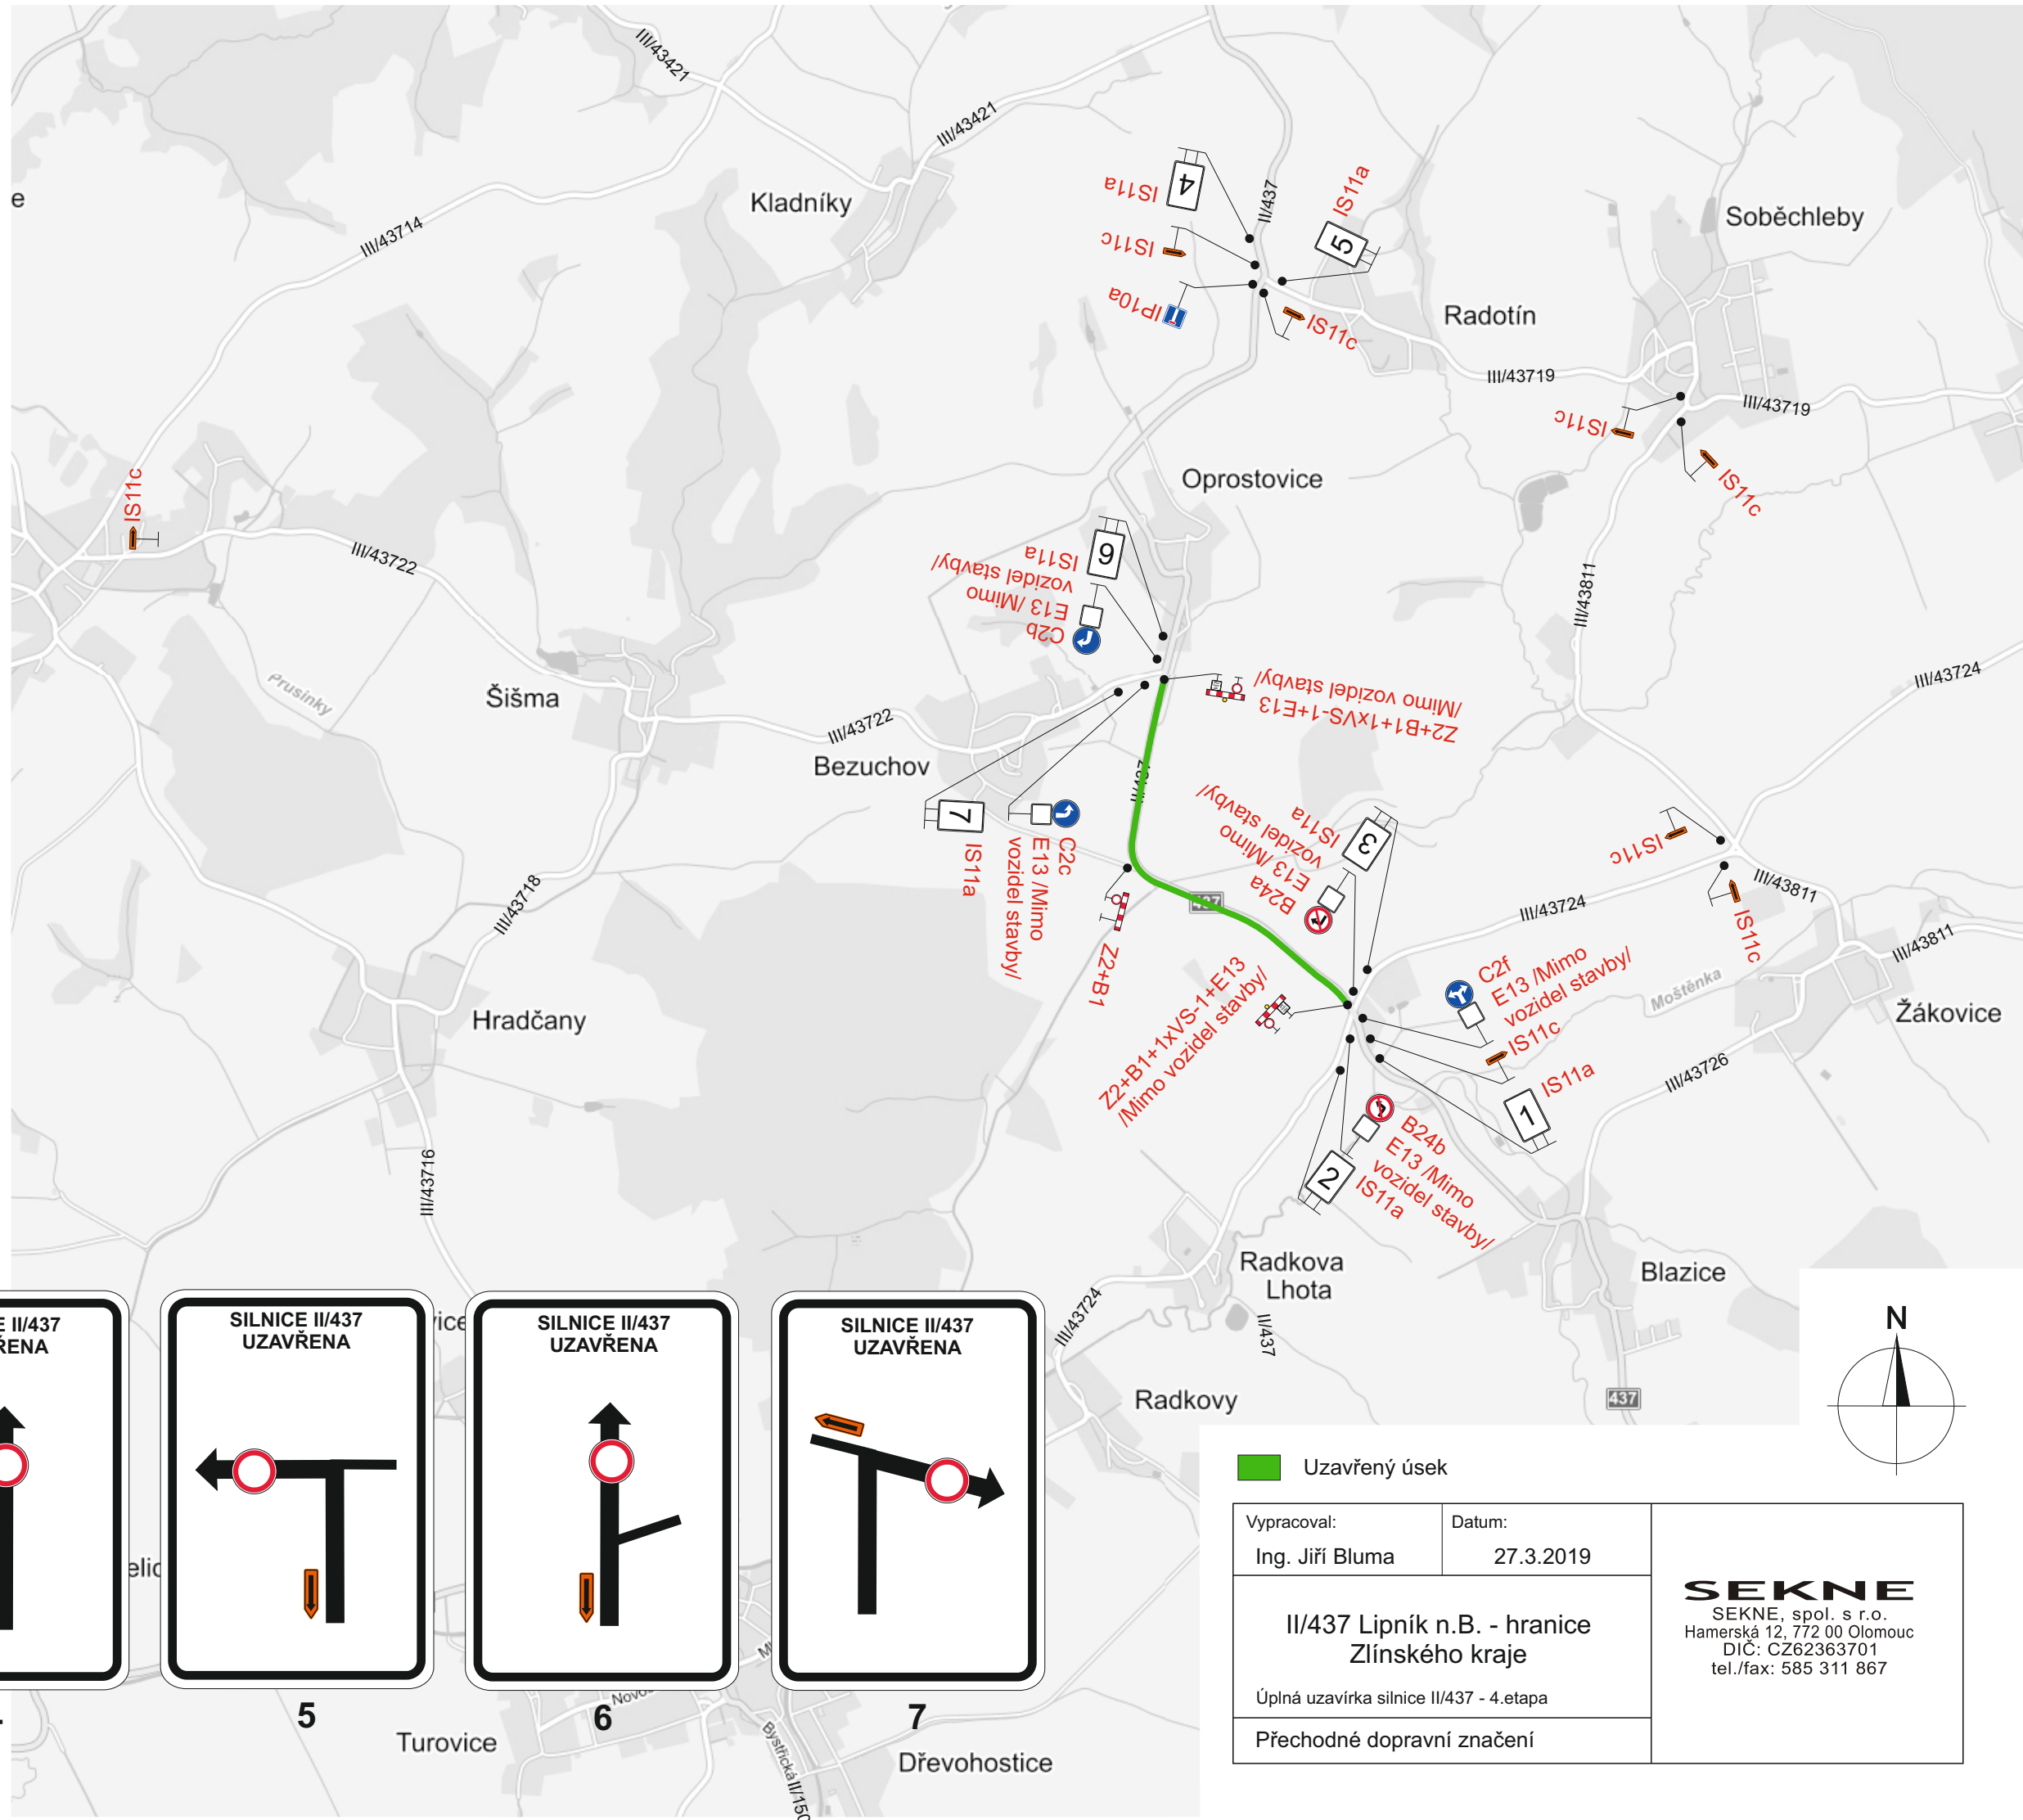

Vypracoval: Ing. Jiří Bluma	Datum: 27.3.2019	SEKNE SEKNE, spol. s r.o. Hamerská 12, 772 00 Olomouc DIČ: CZ62363701 tel./fax: 585 311 867
II/437 Lipník n.B. - hranice Zlínského kraje		
Úplná uzavírka silnice II/437 - 4.etapa		
Přechodné dopravní značení		