ÚZEMNÍ PLÁN OPROSTOVICE

S PRVKY REGULAČNÍHO PLÁNU

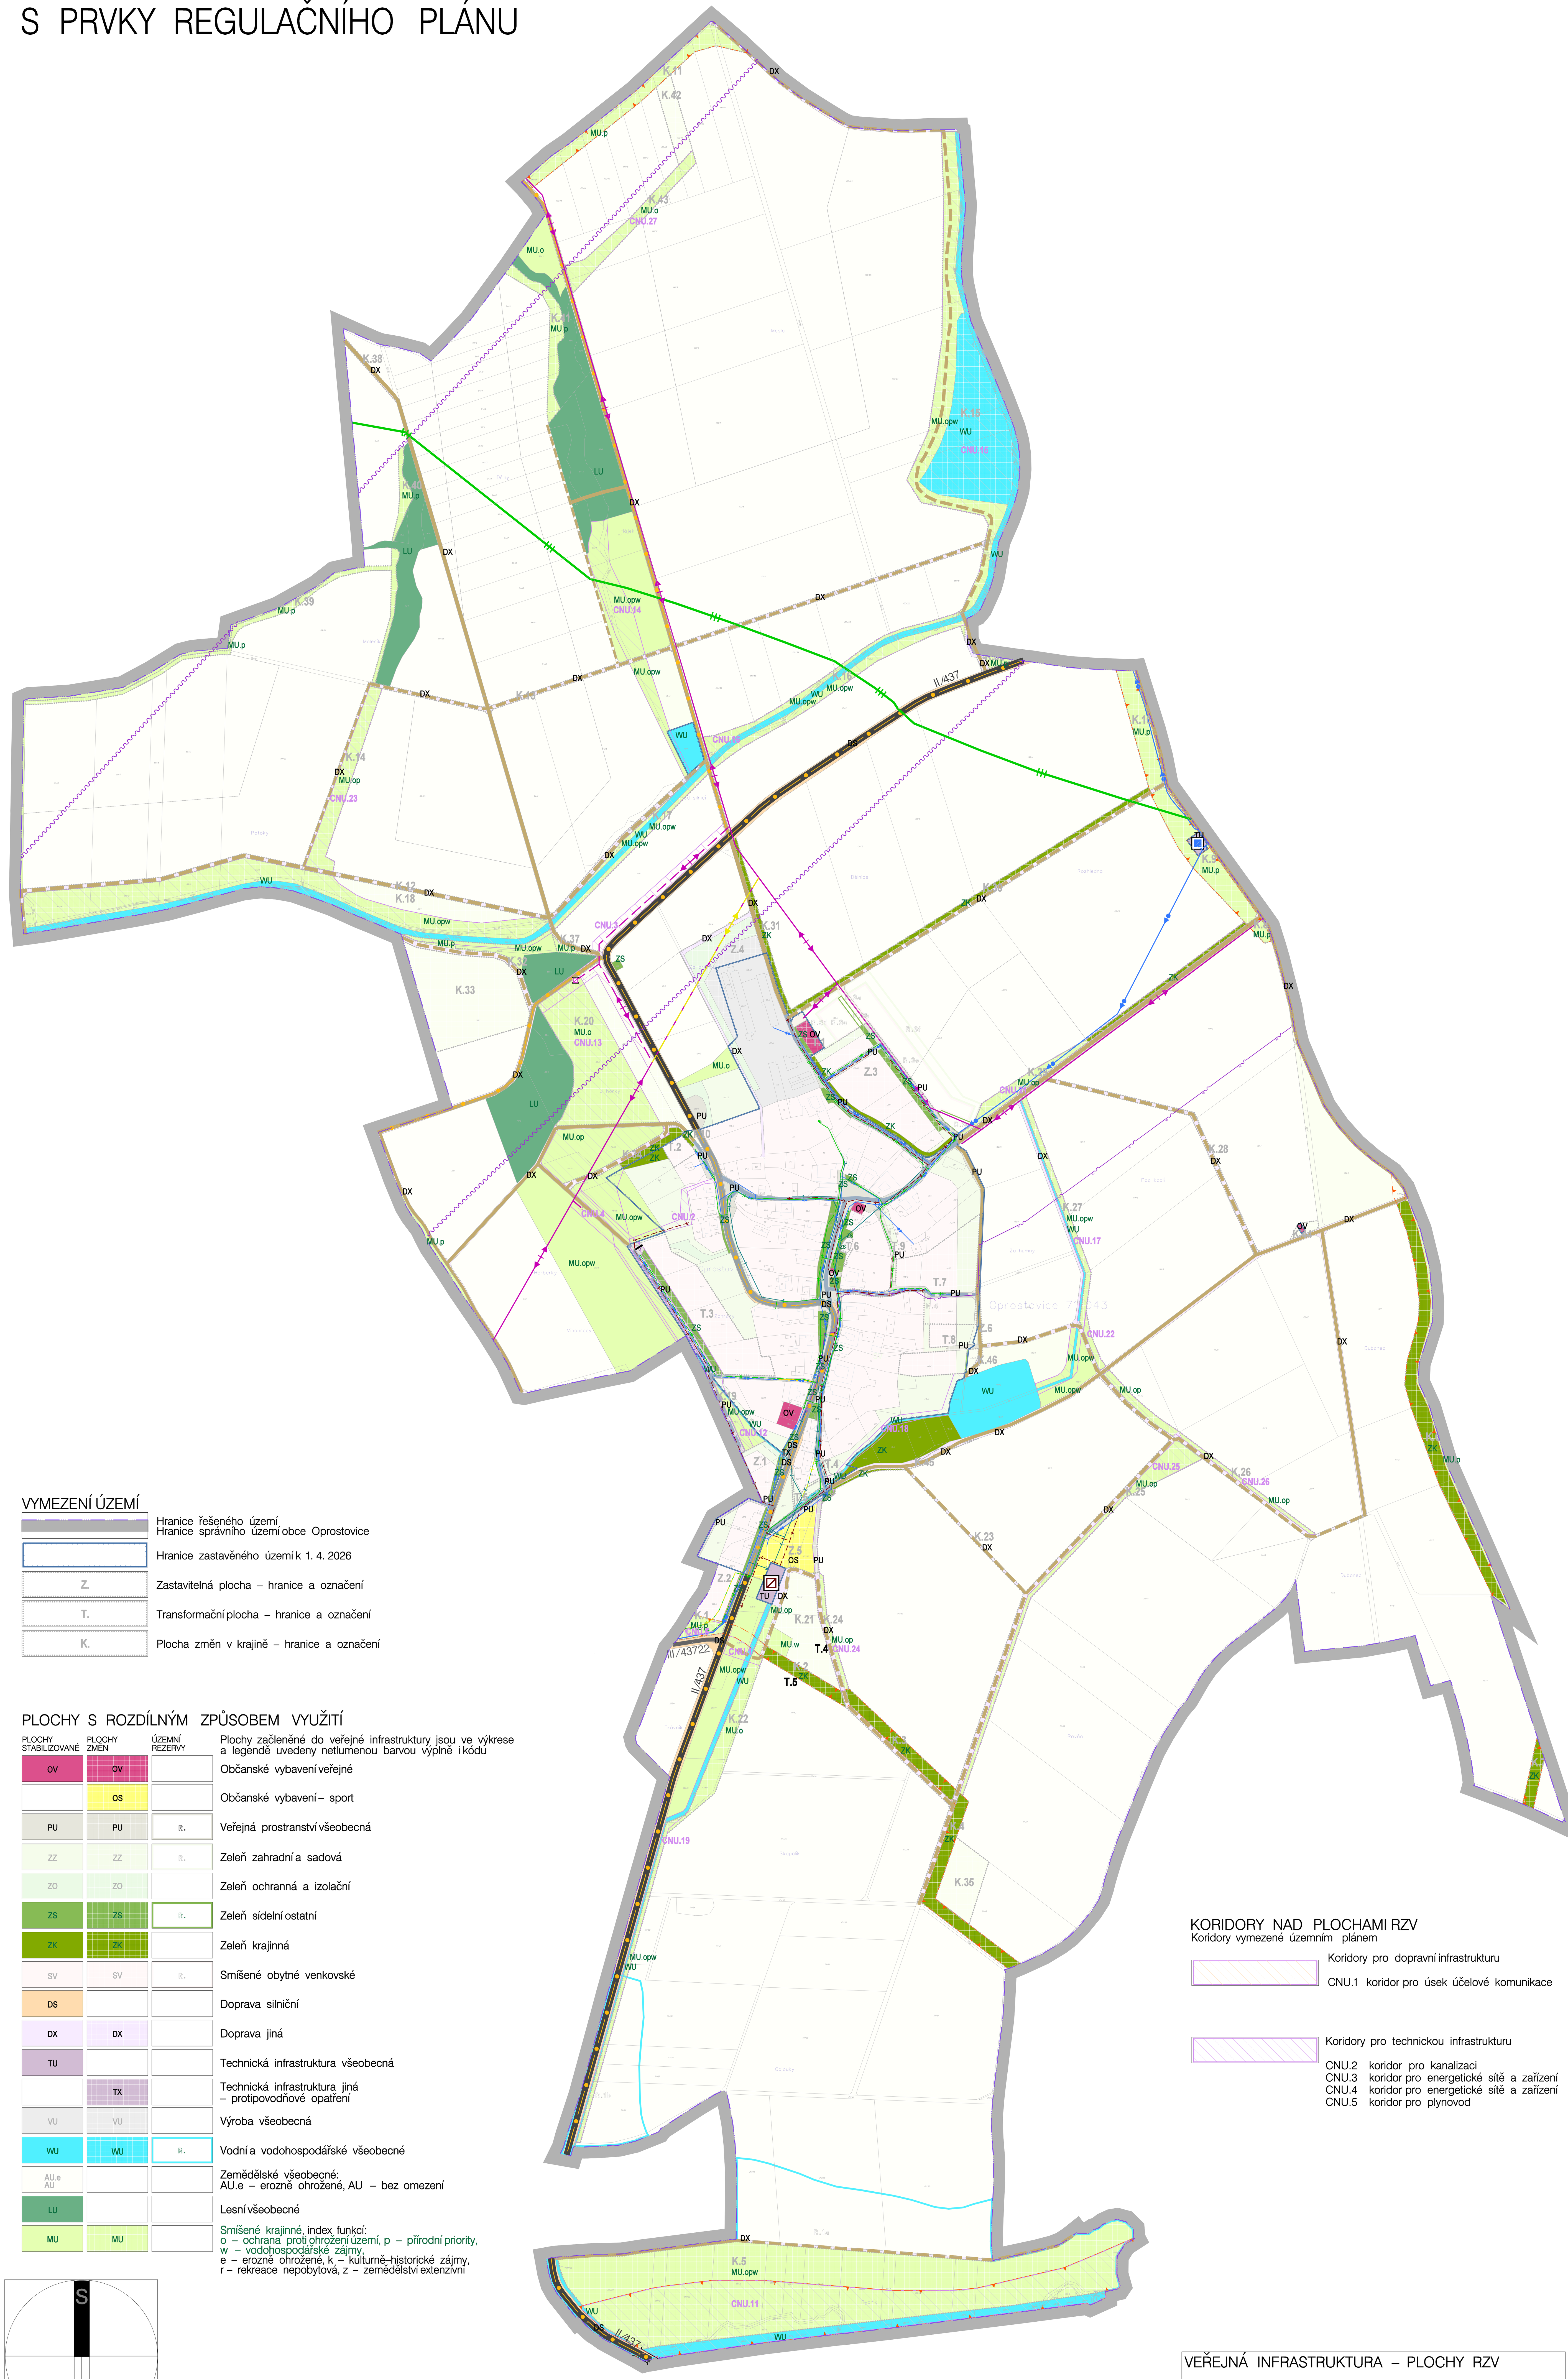

VYMEZENÍ ÚZEMÍ

	Hranice řešeného území Hranice správního území obce Oprostovice
	Hranice zastavěného území k 1. 4. 2026
Z.	Zastavitelná plocha – hranice a označení
T.	Transformační plocha – hranice a označení
K.	Plocha změn v krajině – hranice a označení

PLOCHY S ROZDÍLNÝM ZPŮSOBEM VYUŽITÍ

PLOCHY STABILIZOVANÉ	PLOCHY ZMĚN	ÚZEMNÍ REZERVY	Plochy začleněné do veřejné infrastruktury jsou ve výkrese a legendě uvedeny netlumenou barvou výplně i kódu
OV	OV		Občanské vybavení veřejné
	OS		Občanské vybavení – sport
PU	PU	R.	Veřejná prostranství všeobecná
ZZ	ZZ	R.	Zeleň zahradní a sadová
ZO	ZO		Zeleň ochranná a izolační
ZS	ZS	R.	Zeleň sídelní ostatní
ZK	ZK		Zeleň krajinná
SV	SV	R.	Smíšené obytné venkovské
DS			Doprava silniční
DX	DX		Doprava jiná
TU			Technická infrastruktura všeobecná
	TX		Technická infrastruktura jiná – protipovodňové opatření
VU	VU		Výroba všeobecná
WU	WU	R.	Vodní a vodohospodářské všeobecné
AU.e AU			Zemědělské všeobecné: AU.e – erozně ohrožené, AU – bez omezení
LU			Lesní všeobecné
MU	MU		Smíšené krajinné, index funkcí: o – ochrana proti ohrožení území, p – přírodní priority, w – vodohospodářské zájmy, e – erozně ohrožené, k – kulturně–historické zájmy, r – rekreace nepobytová, z – zemědělství extenzivní

S

0 100 200

KORIDORY NAD PLOCHAMI RZV

Koridory vymezené územním plánem

Koridory pro dopravní infrastrukturu

CNU.1 koridor pro úsek účelové komunikace

Koridory pro technickou infrastrukturu

CNU.2 koridor pro kanalizaci
CNU.3 koridor pro energetické sítě a zařízení
CNU.4 koridor pro energetické sítě a zařízení
CNU.5 koridor pro plynovod

VEŘEJNÁ INFRASTRUKTURA – PLOCHY RZV

- Dopravní infrastruktura: plochy DS, DX
- Technická infrastruktura: plochy TU, TX
- Zelená infrastruktura: plochy ZK, ZS, WU, LU, MU. s indexy o,p,w
- Občanské vybavení: plochy OV, OS
- Veřejná prostranství: plochy PU

DOPRAVNÍ INFRASTRUKTURA

STAV / NÁVRH

- Silnice II. třídy
- Silnice III. třídy
- Průjezdní úsek silnice II. třídy
- Místní komunikace funkční skupiny C, D
- Obratiště
- Most
- Účelová komunikace veřejně přístupná (cestní síť v krajině)
- Cyklotrasa – značená

TECHNICKÁ INFRASTRUKTURA

STAV / NÁVRH / SÍTĚ A ZAŘÍZENÍ TI KE ZRUŠENÍ

- Skupinový vodovod – zásobovací řad
- Skupinový vodovod – rozvody
- Zařízení na vodovodní síti: vodojem zemní
- Místní vodní zdroj (obecní studna)
- Splašková kanalizace (v koridoru – trasa předběžná, orientační)
- Dešťová kanalizace
- Čistírna odpadních vod obecní
- Plynovod vysokotlaký
- Plynovod středotlaký
- Nadzemní vedení VN 22 kV
- Trafostanice distribuční, velkoodběratelská (v koridoru – umístění předběžné, orientační
- Telekomunikační kabel (propojení obcí)
- Radioreléová trasa
- Technické protipovodňové opatření – závěrný profil na vodoteči

ZELENÁ INFRASTRUKTURA

Plochy RZV

– plochy ZK, ZS, WU, LU, MU. s indexy o,p,w – dle legendy ploch RZV

Územní systém ekologické stability

STAV / NÁVRH

- LBK../.. – Lokální biokoridor
- IP../.. – Interakční prvek plošně vymezený

KORIDORY NAD PLOCHAMI RZV

Koridory vymezené územním plánem

Koridory pro opatření nestavební povahy – pro zvýšení retenčních schopností území

ÚZEMNÍ PLÁN OPROSTOVICE S PRVKY REGULAČNÍHO PLÁNU

I. ÚZEMNÍ PLÁN

VÝKRES KONCEPCE VEŘEJNÉ INFRASTRUKTURY 1: 5000

ČÍSLO VÝKRESU **I/4**

2021 POV® PROGRAM OBNOVY VENKOVA OLOMOUCKÉHO KRAJE	OBJEDNATEL	OBEC OPROSTOVICE OPROSTOVICE 36 753 54 SOBĚCHLEBY	ZHOTOVITEL VEDOUCÍ PROJEKTANT	ING. ARCH. ŠÁRKA MORÁŇOVÁ ČKA 01275 (UP) Litovelská 1349/2b, 779 00 OLOMOUC e–mail: moranova.sar@gmail.com
			AUTORSKÝ KOLEKTIV	
Územní plán Oprostovice byl spolufinancován z Programu obnovy venkova Olomouckého kraje	POŘIZOVATEL NA ŽÁDOST OBCE OPROSTOVICE	MAGISTRÁT MĚSTA PŘEROVA BRATRSKÁ 34 750 11 PŘEROV	KONCEPCE USPOŘÁDÁNÍ KRAJINY	ING. HANA TOMAŠTÍKOVÁ, ČKA 01351 (ZKT, ÚSES) ING. ARCH. ŠÁRKA MORÁŇOVÁ ALEŠ ZOBANÍK
			DOPRAVNÍ INFRASTRUKTURA	ING. PETR STANĚK, ČKAIT 1200679 (ID00)
			VODNÍ HOSPODÁŘSTVÍ	ALEŠ ZOBANÍK, ČKAIT 1202023 (TV02)
			ZÁSOBOVÁNÍ PLYNEM	ING. PAVLA OTTOVÁ, ČKAIT 1201117 (IT00)
	SPRÁVNÍ ORGÁN PŘÍSLUŠNÝ K VYDÁNÍ ÚP	ZASTUPITELSTVO OBCE OPROSTOVICE	ENERGETIKA, SPOJE	VLADIMÍR POKORNÝ, ČKAIT 1200792 (TE03)
			ZEMĚDĚLSKÁ ČÁST	ING. ARCH. ŠÁRKA MORÁŇOVÁ
ČÍSLO PARÉ	DATUM 06/2026	Č. ZAK. PR–06	SPOLUPRÁCE	LIBOR CHARVÁT

Autorizační razítko

Podkladová data ©Český úřad zeměměřičský a katastrální

ZÁZNAM O ÚČINNOSTI

SPRÁVNÍ ORGÁN, KTERÝ ÚZEMNÍ PLÁN OPROSTOVICE VYDAL	ZASTUPITELSTVO OBCE OPROSTOVICE	
DATUM NABYTÍ ÚČINNOSTI		Úřední razítko
POŘIZOVATEL	MAGISTRÁT MĚSTA PŘEROVA ODBOR KONCEPCE A STRATEGICKÉHO ROZVOJE ODDĚLENÍ ÚZEMNÍHO PLÁNOVÁNÍ	
OPRÁVNĚNÁ ÚŘEDNÍ OSOBA POŘIZOVATELE		